


ASSAN PANEL

SANAYİ VE TİCARET A.Ş.

Çizim içeriği:

ASSAN PANEL
BÜKÜMLÜ MAHYA DETAYI

Tarih:	25.08.2008	Çizim no:	33	Rev.	
Çizen:		Onay:			
Ölçek:	1/5	Proje	Dosya no:	D3	

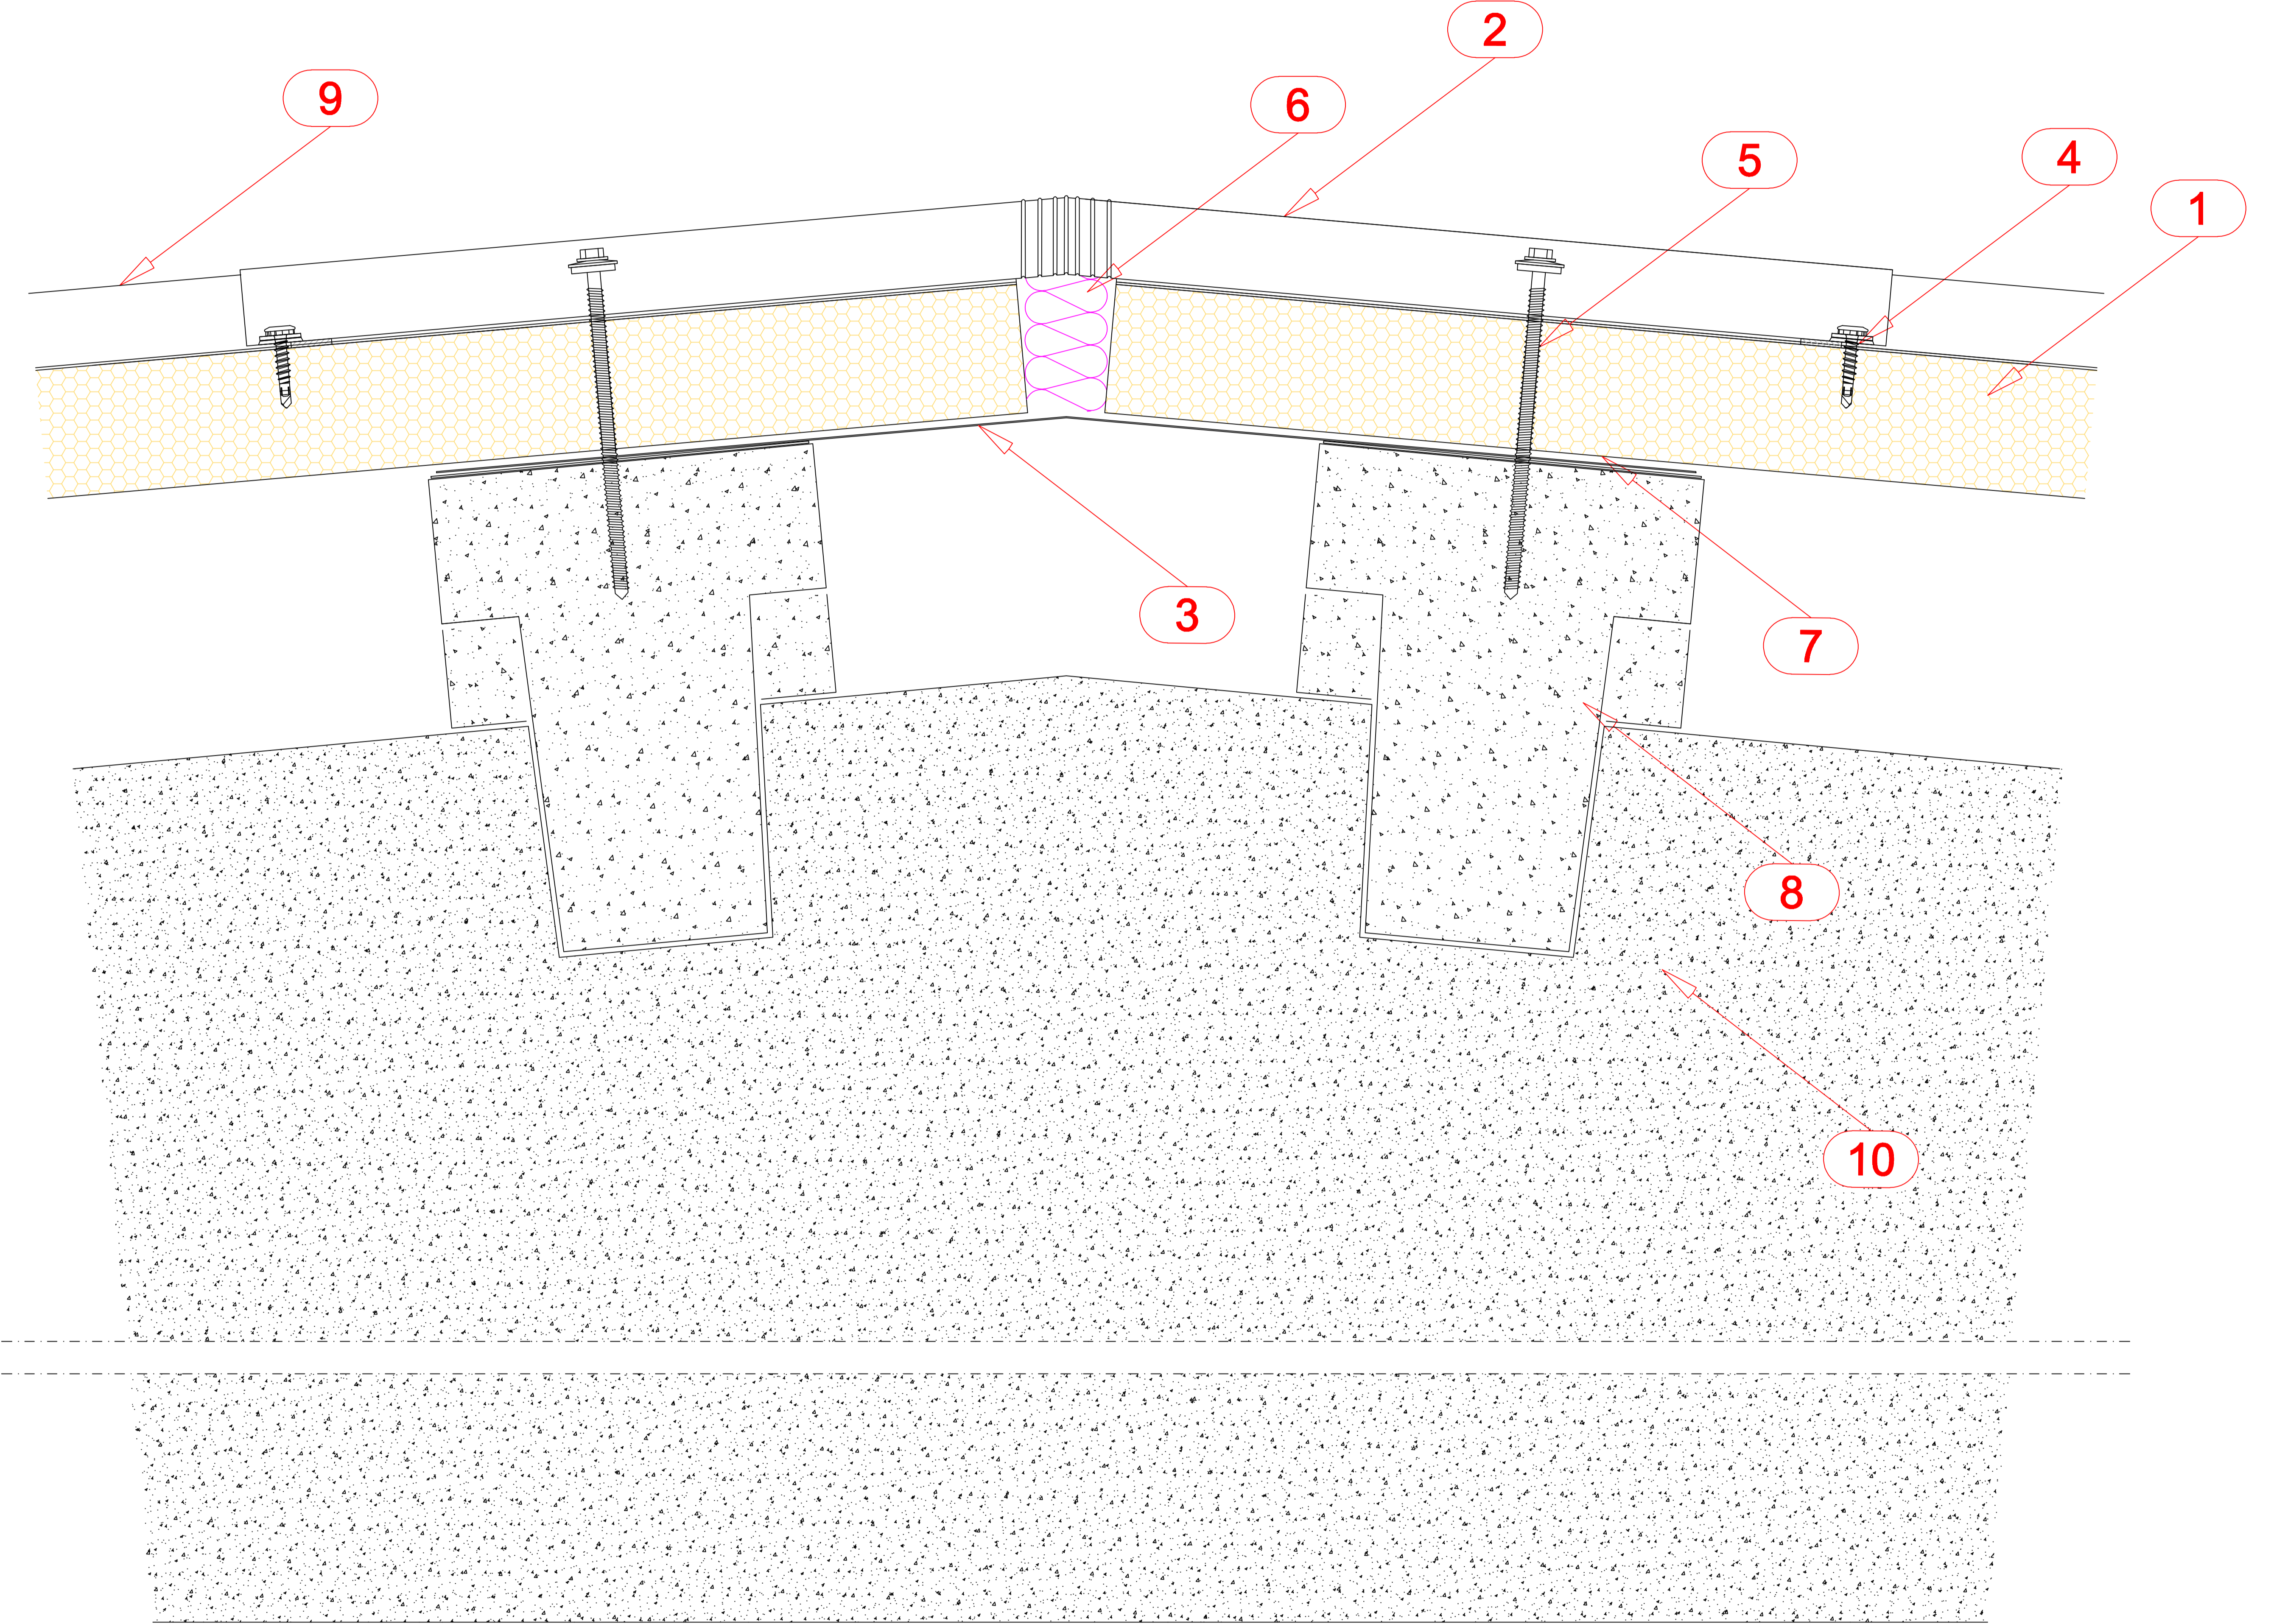

- 1. KEPLİ ÇATI PANELİ (MASTER PANEL R3)
- 2. BÜKÜMLÜ ÜST MAHYA
- 3. ALT MAHYA
- 4. BAĞLANTI ELEMANI
- 5. BAĞLANTI ELEMANI
- 6. ISI İZOLASYONU
- 7. BUTİL BAND
- 8. BETONARME AŞIK KONSTRÜKSİYONU
- 9. GEÇMELİ ÖZEL KEP
- 10. BETONARME MAKAS KONSTRÜKSİYONU

Prensip Detaylarda kullanılan malzemeler öneri niteliğinde olup, her proje koşullarına göre kontrol edilmelidir.