ASSAN PANEL

SANAYİ VE TİCARET A.Ş.

Çizim içeriği:

ASSAN PANEL

SOĞUK ODA PANEL İÇ BÖLME BİRLEŞİM DETAYI

Tarih: 23.02.2009	Çizim no: 46
Çizen:	Rev.
Ölçek: 1/10	Dosya no:

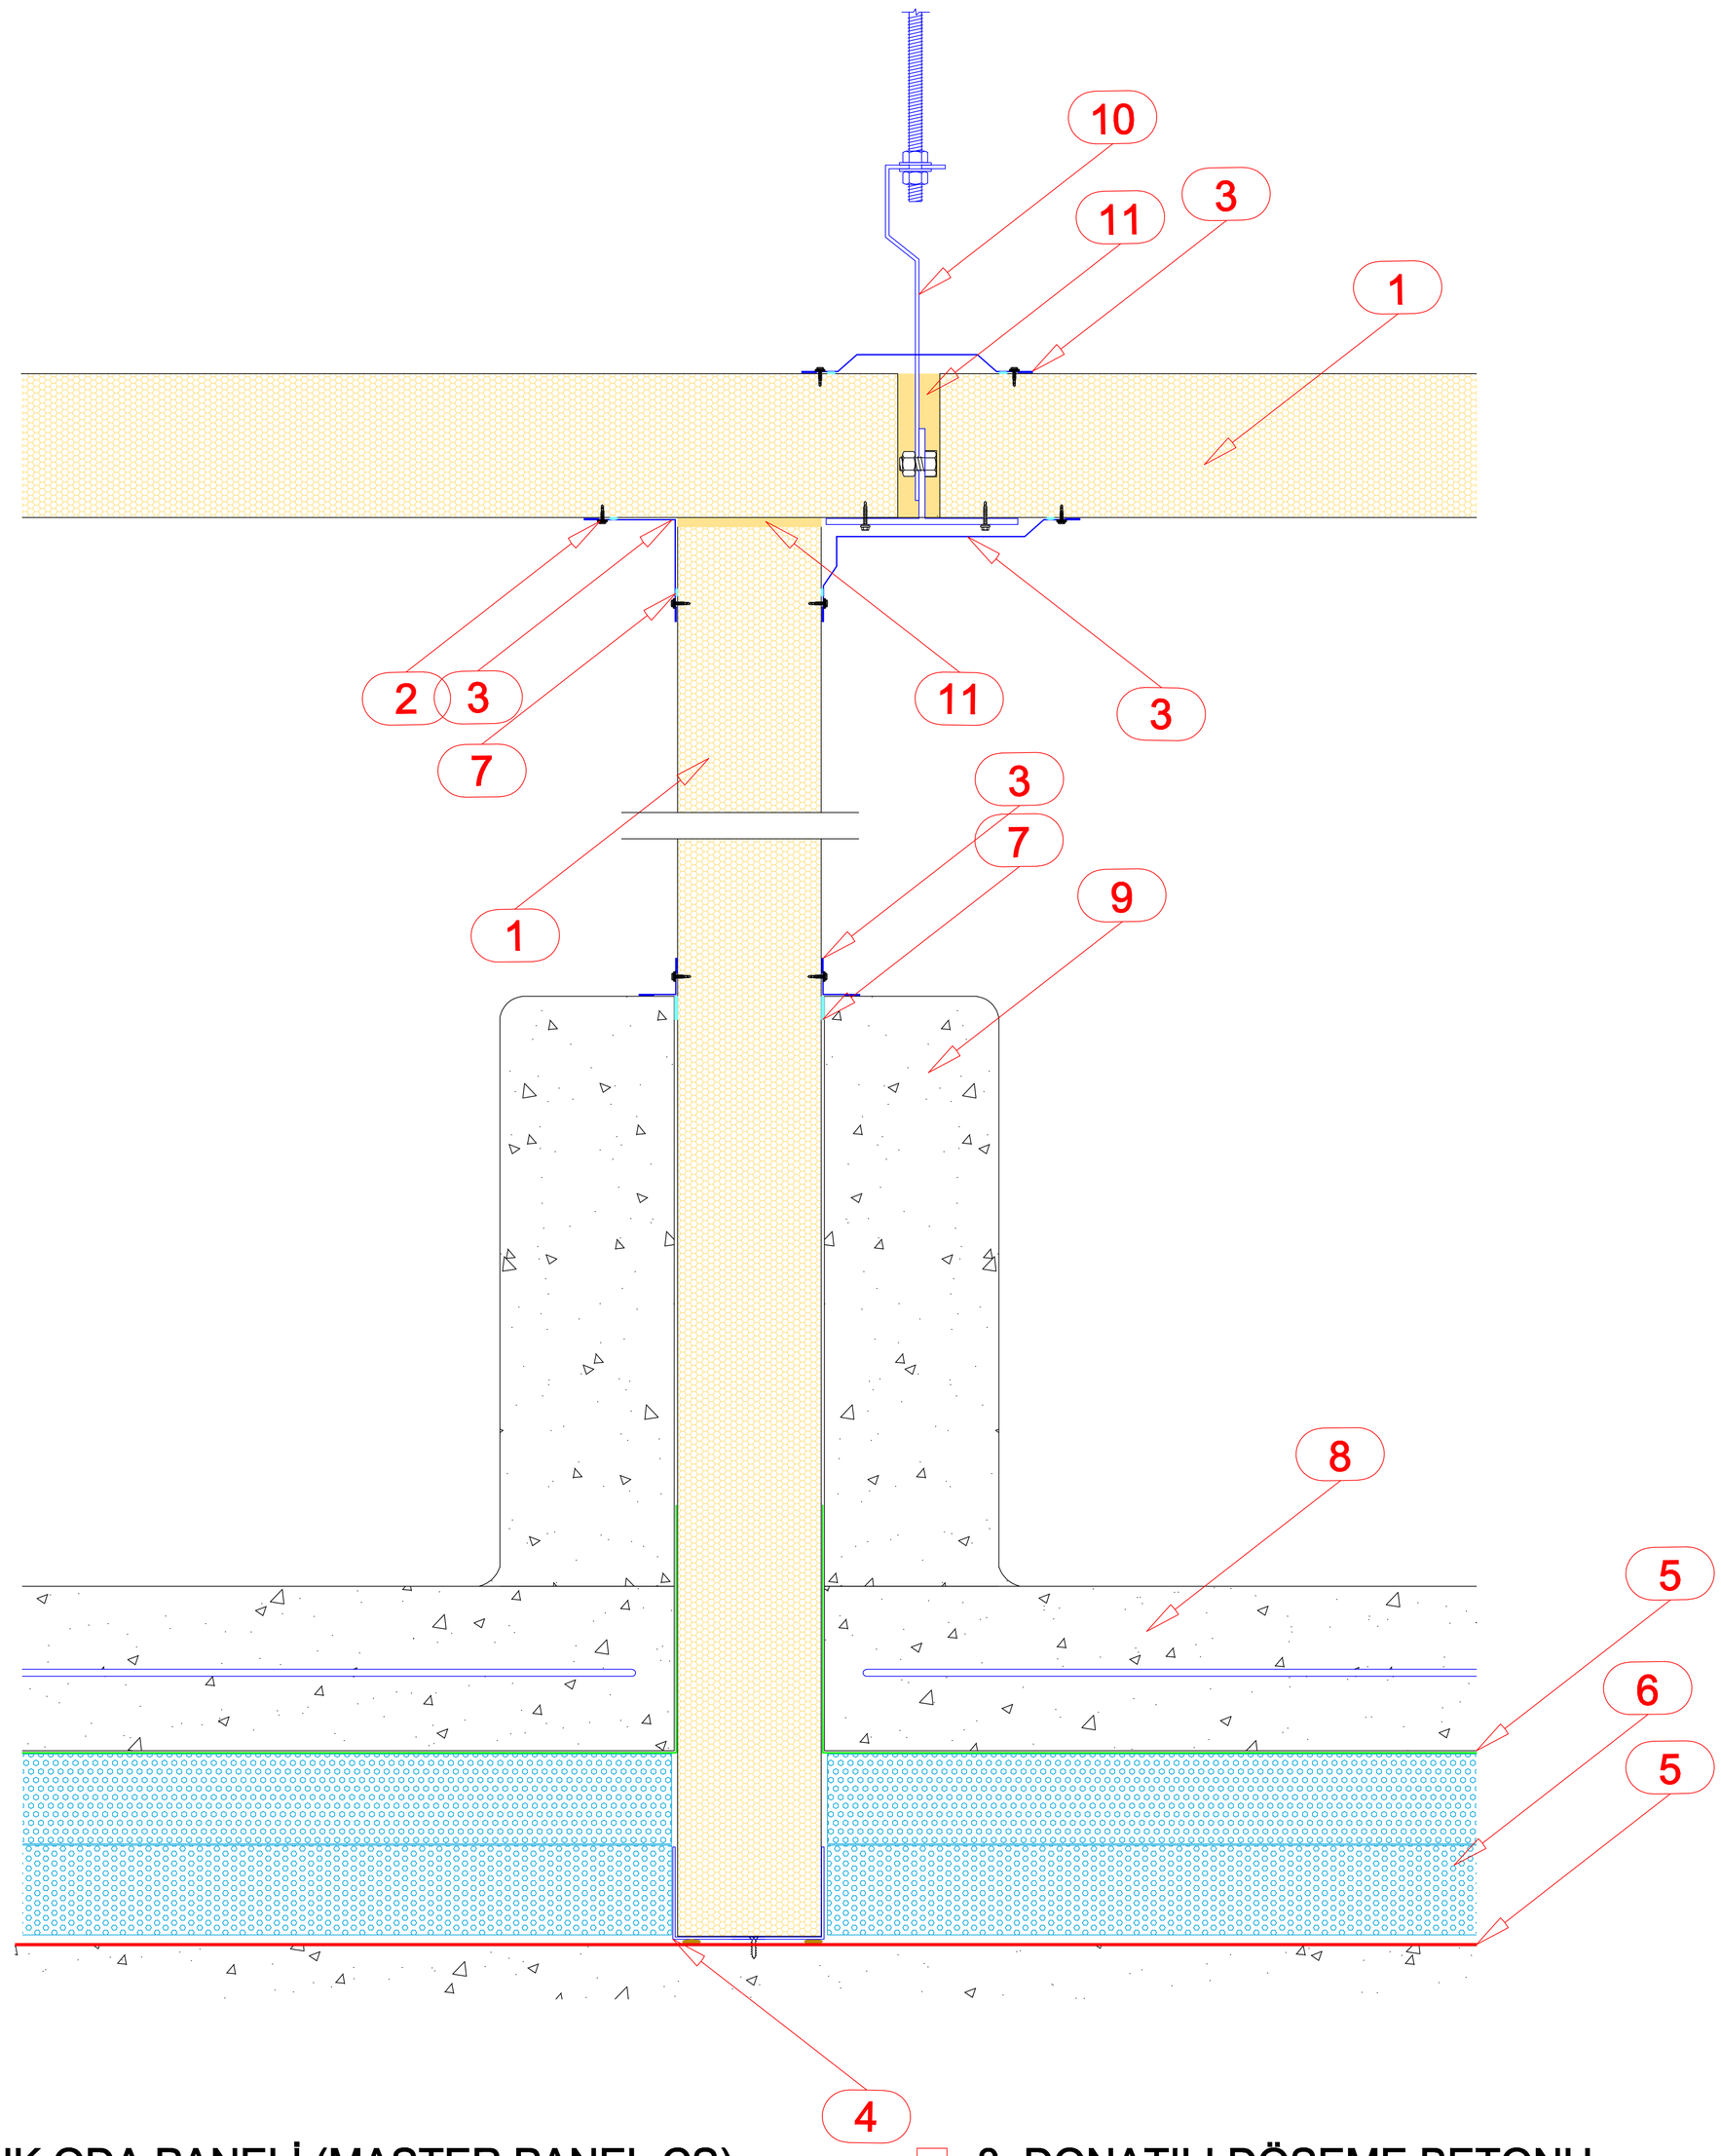

- 1. SOĞUK ODA PANELİ (MASTER PANEL CS)
- 2. BAĞLANTI ELEMANI
- 3. KAPAMA AKSESUARI
- 4. U PROFİL
- 5. SU YALITIMI
- 6. ISI YALITIMI (EXTRUDE POLİSTREN LEVHA)
- 7. SİLİKON
- 8. DONATILI DÖŞEME BETONU
- 9. TOPUK BETONU
- 10. ASKI PROFİLİ
- 11. PU KÖPÜK

Prensip Detaylarda kullanılan malzemeler öneri niteliğinde olup, her proje koşullarına göre kontrol edilmelidir.